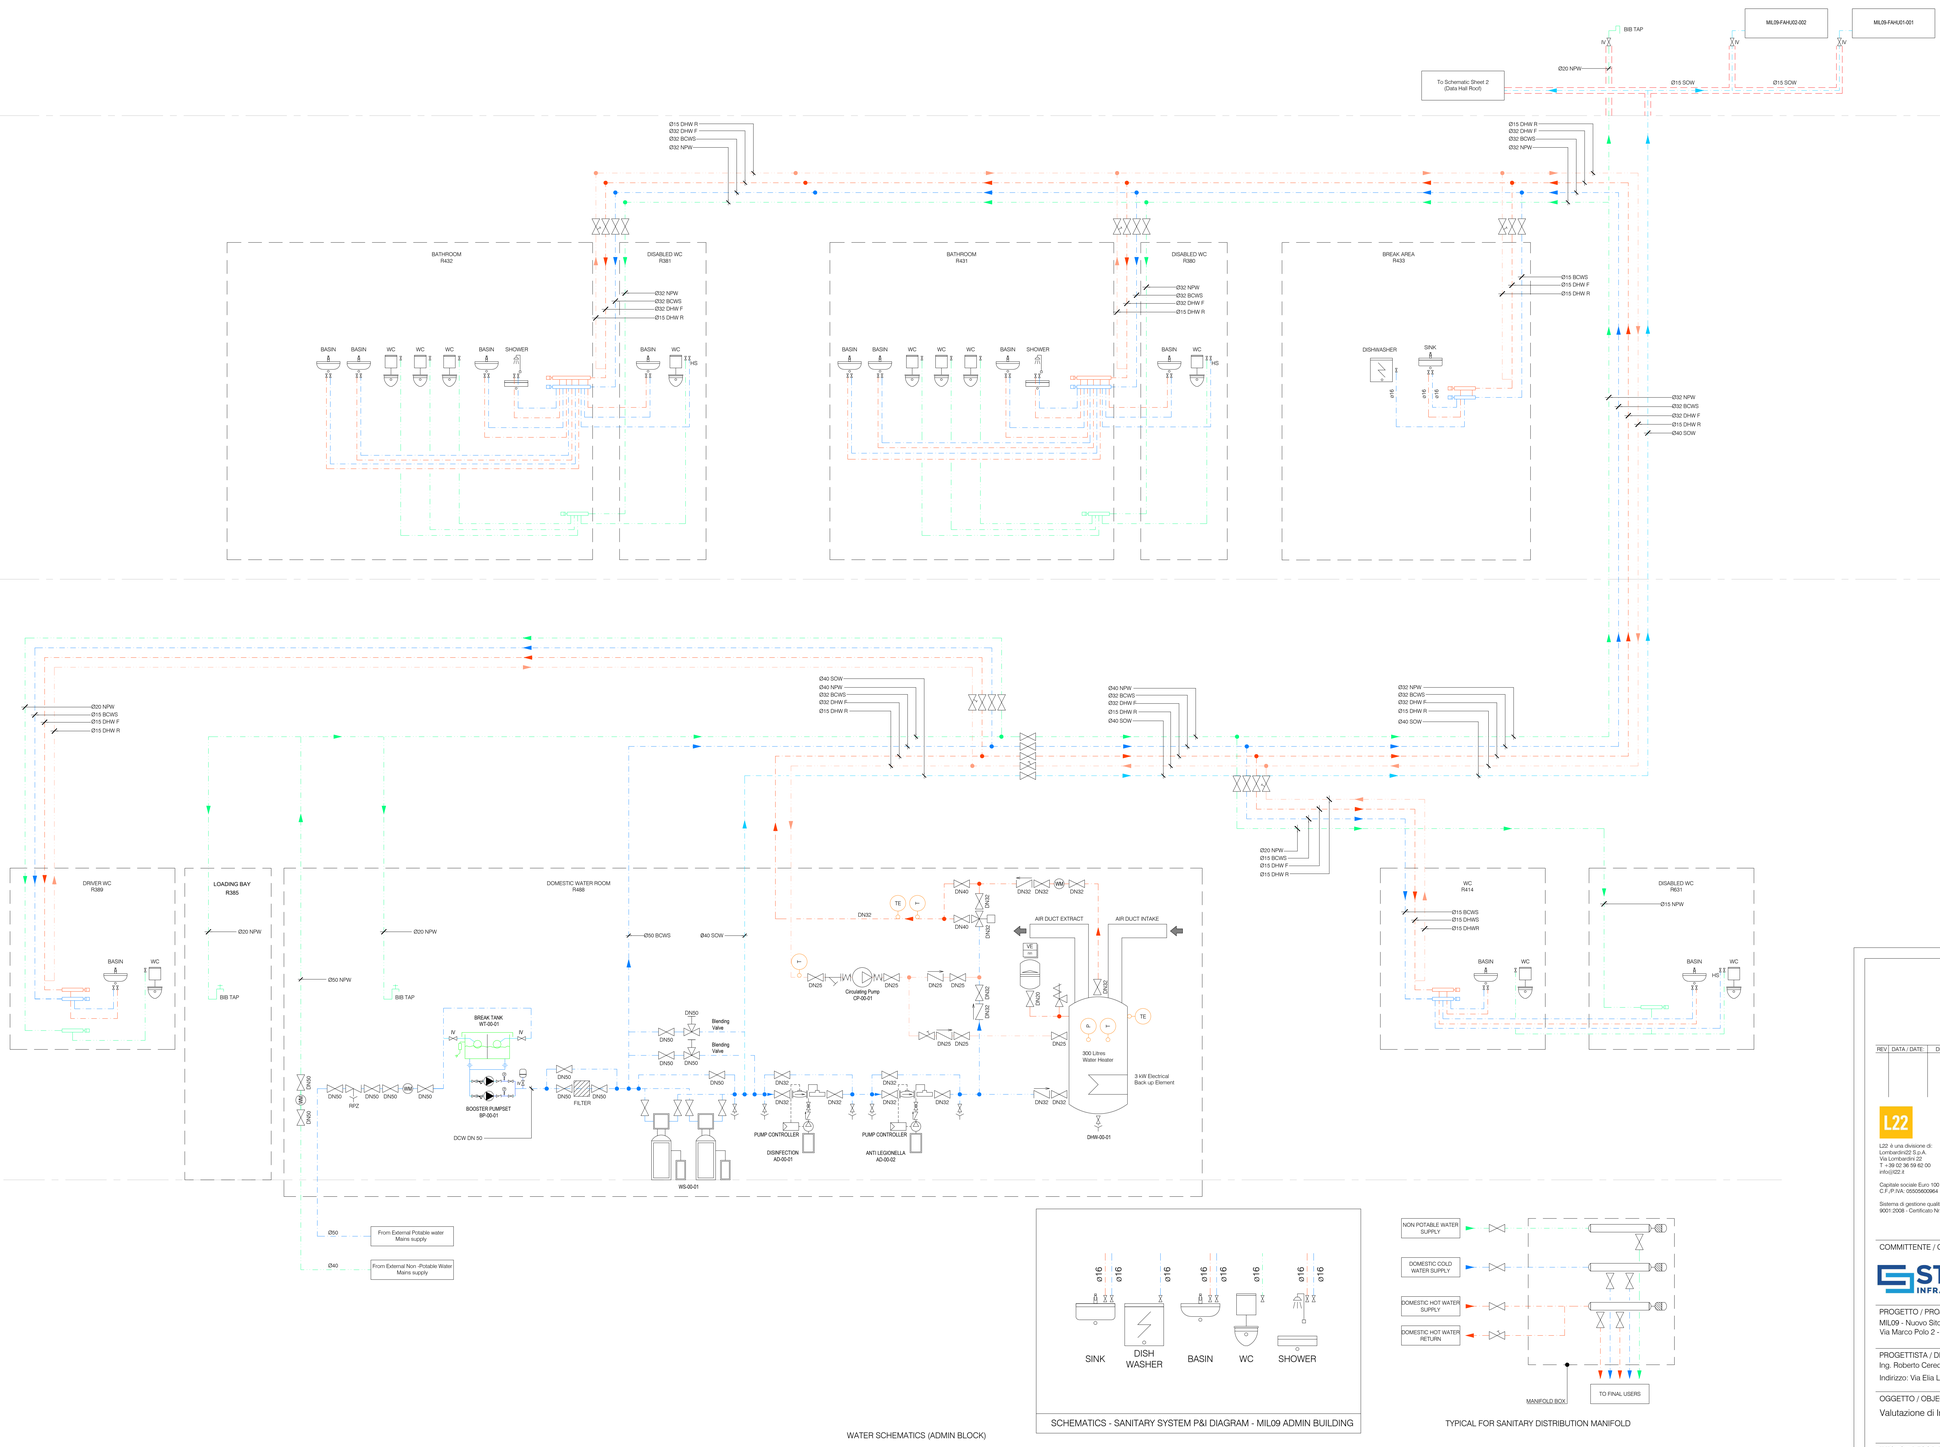

WATER SCHEMATICS (ADMIN BLOCK)

SCHEMATICS - SANITARY SYSTEM P&I DIAGRAM - MIL09 ADMIN BUILDING

TYPICAL FOR SANITARY DISTRIBUTION MANIFOLD

Legenda

DHWR	Ricircolo Acqua Calda Sanitaria
DHWS	Adduzione Acqua Calda Sanitaria
DCWS	Adduzione Acqua Fredda Sanitaria
NPW	Adduzione Acqua non Potabile
	Adduzione Acqua Addolcita
	Cavo Scaldante
	Valvola d'intercettazione
	Valvola di regolazione
	Scarico tubazione
	Valvola di scarico
	Collettore
T	Misuratore di temperatura
P	Misuratore di Pressione
WM	Flussometro
	Inverter
EXP	Vaso di Espansione a Diaframma
	Serbatoio pressurizzato
	Collettore di tubazioni

Abbreviazioni

BT	Idrantino
CP	Pompa di ricircolo
CV	Valvola di non ritorno
DCW	Acqua fredda sanitaria
DHWR	Ricircolo acqua calda sanitaria
DHWS	Acqua calda sanitaria
DN	Diametro nominale
DWP	Pompa acqua
EV	Serbatoio di espansione
EWH	Scaldabagno elettrico
NPW	Acqua non potabile
PS	Sensore di presenza
RPZ	Valvola a zona di pressione ridotta
SOW	Acqua addolcita
SV	Valvola soleinoide
WH	Scaldacqua
WM	Contatore dell'acqua
WS	Addolcitore d'acqua
WT	Serbatoio d'acqua
WPD	Dosatore per trattamento acqua

Firmato digitalmente da:
Roberto Cereda
Data: 31/07/2025 15:57:36

REV	DATA / DATE:	DESCRIZIONE / DESCRIPTION:	IL RICHIEDENTE	IL PROGETTISTA

L22 è una divisione di:
Lombardini22 S.p.A.
Via Lombardini 22
T. +39 02 36 59 62 00
info@l22.it

20143 Milano, Italia
F. +39 02 83 20 13 97
www.l22.it

Capitale sociale Euro 100 000 i.v.
C.F./P.IVA: 05505600964 R.E.A. 1827099

Sistema di gestione qualità conforme alla UNI EN ISO 9001:2008 - Certificato Nr. 50 100 8319 ds TUV Italia

Ing. Arturo Donadio
S.P.S. S.r.l.
Via M. Gioia, 64 - 20125 Milano, Italia
segreteria@sps1.mi.it

www.sps1.mi.it
T. 02/66594887

COMMITTENTE / CLIENT:

STACK INFRASTRUCTURE

INFRASTRUCTURE ITALIA LAND 9 S.r.l.
Via del Bosco Rinnovato 6, 20057 Assago (MI)

PROGETTO / PROJECT:
MIL09 - Nuovo Sito Produttivo
Via Marco Polo 2 - Melzo (MI)

PROGETTISTA / DESIGNER:
Ing. Roberto Cereda - Iscritto all'Ordine degli Ing. di Brescia n°2609
Indirizzo: Via Elia Lombardini 22, 20143, Milano - Mail: ufficio.tecnico@l22.it - Pec: ufficio.tecnico@pec.lombardini22.it

OGGETTO / OBJECT:
Valutazione di Impatto Ambientale ai sensi del Titolo III del D.Lgs 152/2006

TITOLO / DESCRIPTION:
Impianti Meccanici
Schema Idricosanitario
Blocco Uffici

DISEGNATO DA: DRAWN BY:	CONTROLLATO DA: CHECKED BY:	DATA/ DATE:	SCALA / SCALE:	DATA REV.:
APT	GLE	06/06/2025	N.T.S	

FORMAT:	NOME FILE / FILE NAME:	COMMESSA / JOB:	TAVOLA / DRAWING:	REV.:
A0	3989_AM-0004-F	3989	AM-0004	

© Lombardini22 S.p.A. ES DT (rev.-) (L.663/41 Art.2575)